

# Grote Kerk Alkmaar

Centrum voor kunst, cultuur en maatschappelijke activiteiten

Koorstraat 4a


1811 GP Alkmaar

T (072) 514 07 07

F (072) 514 07 08

E info@grotekerk-alkmaar.nl

www.grotekerk-alkmaar.nl

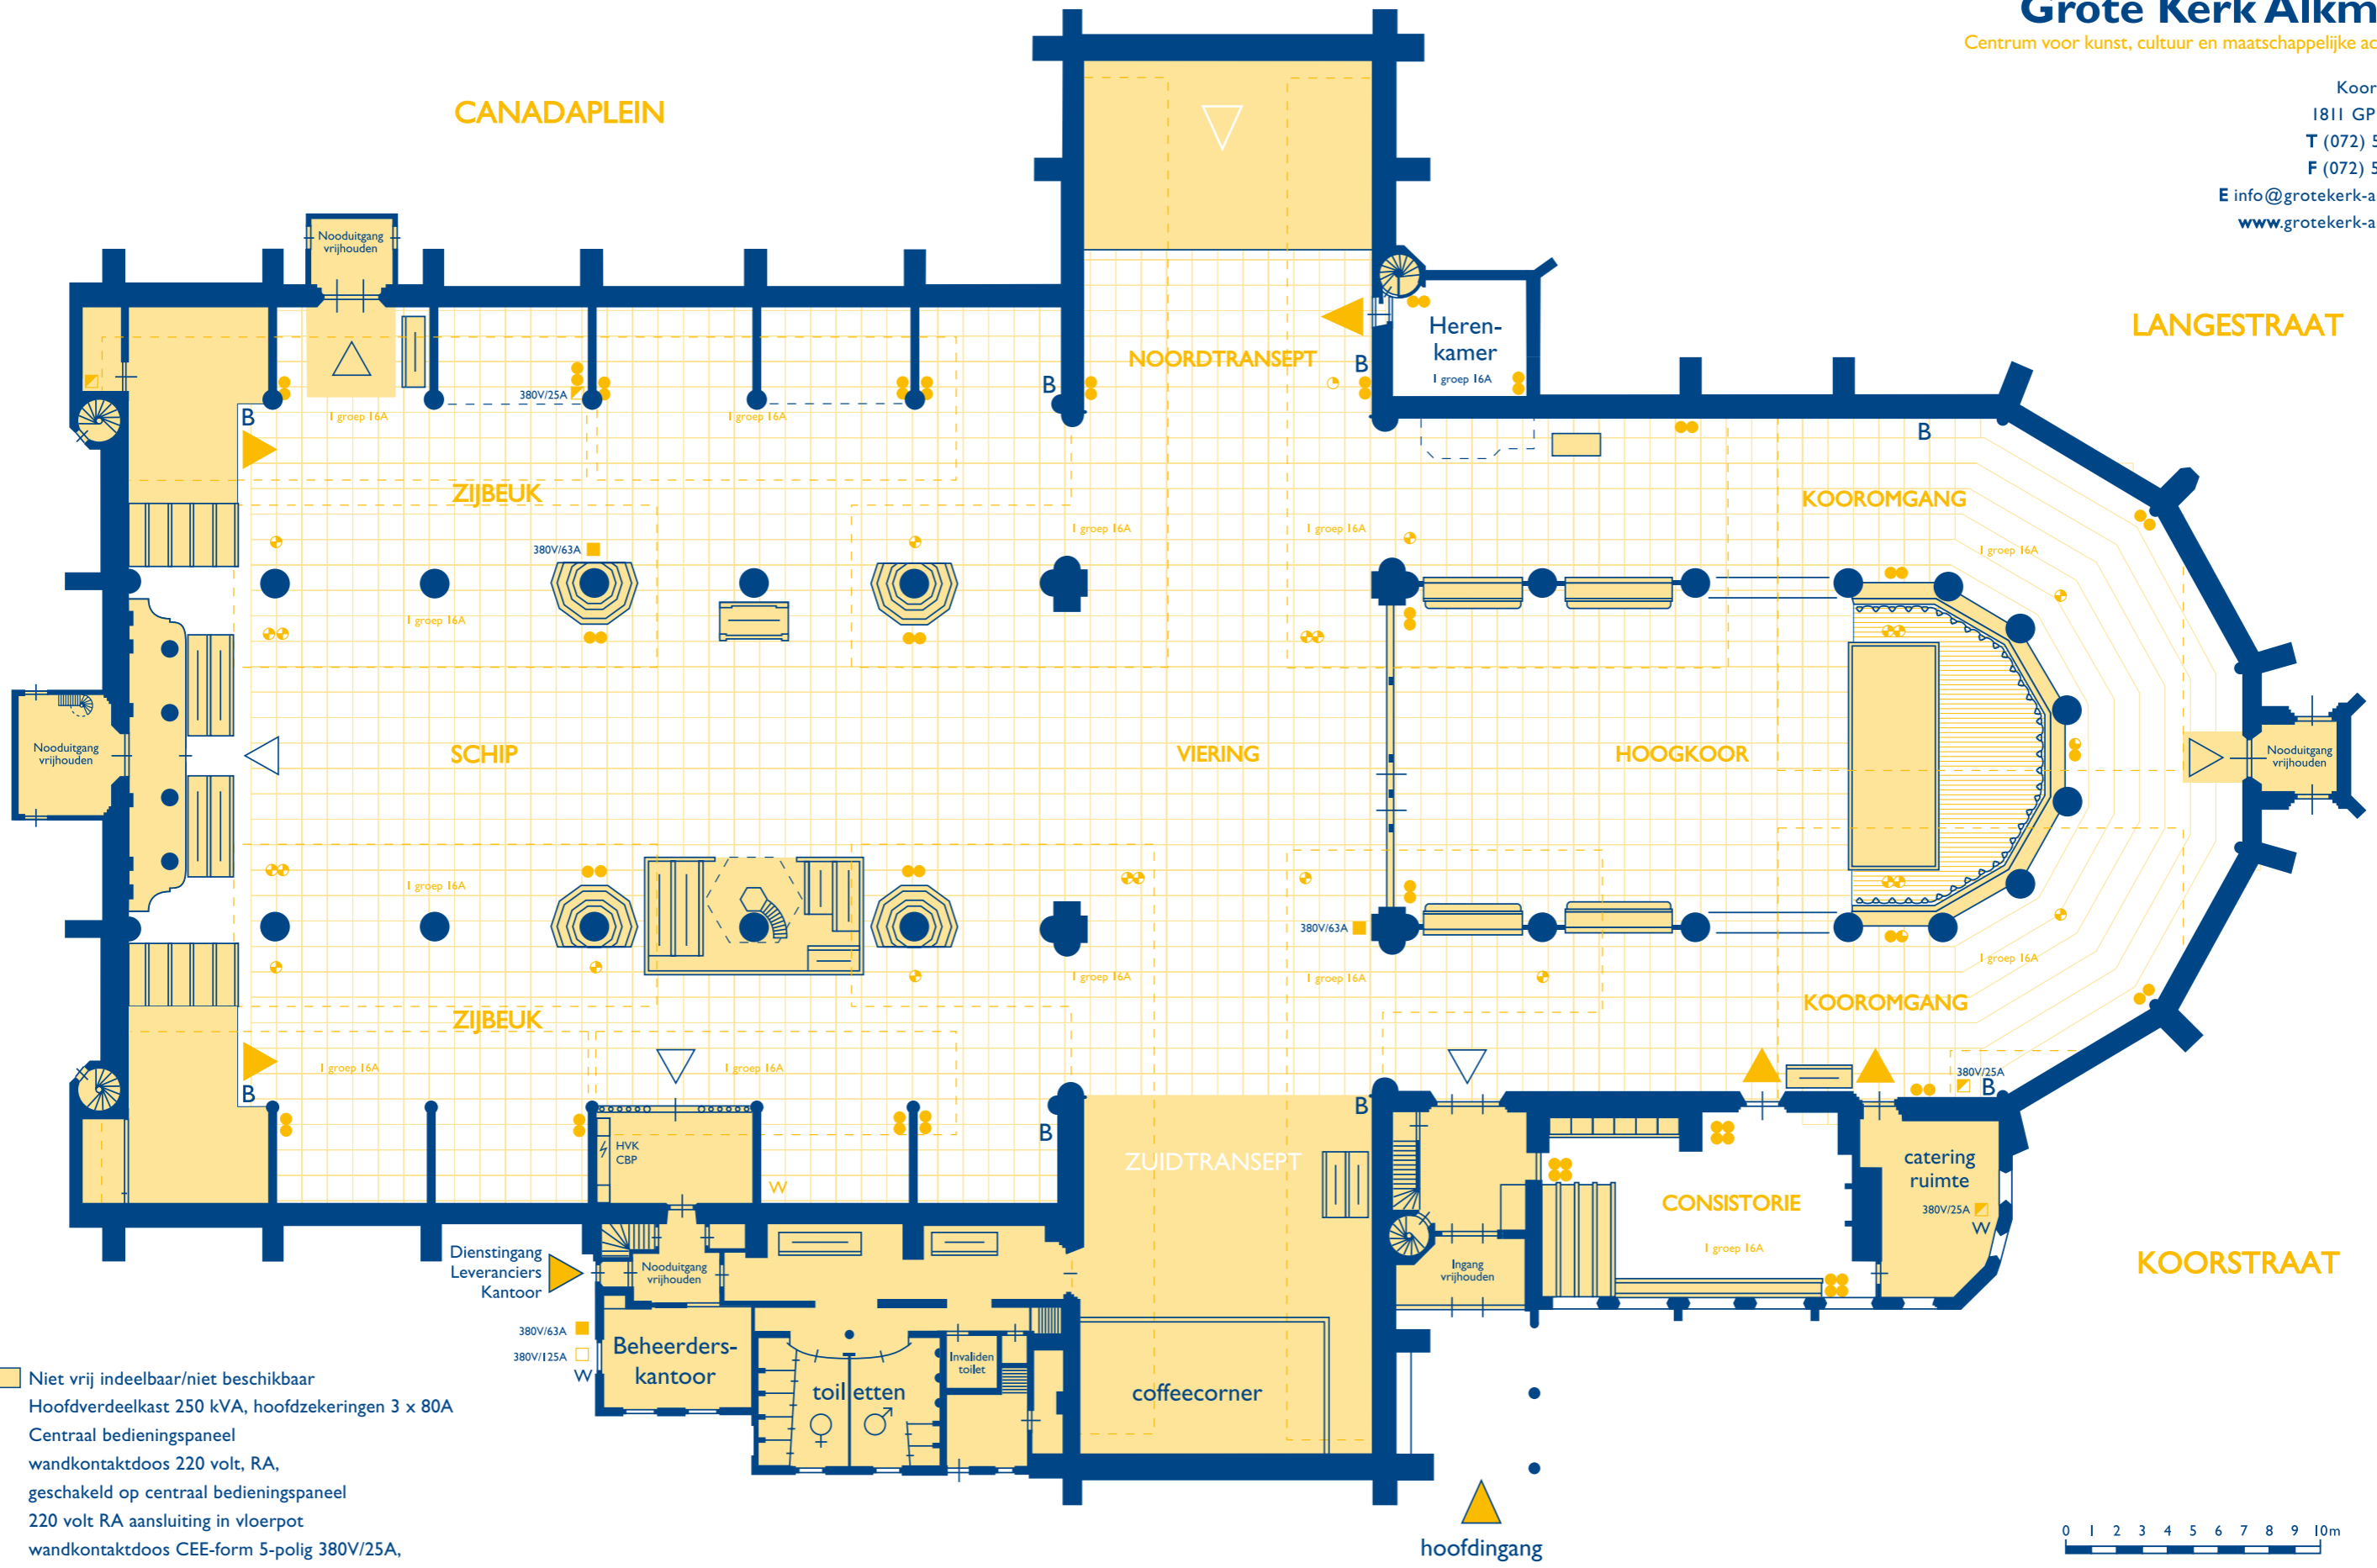

- Niet vrij indeelbaar/niet beschikbaar
- HVK Hoofdverdeelkast 250 kVA, hoofdzekeringen 3 x 80A
- CBP Centraal bedieningspaneel
- wandkontaktdoos 220 volt, RA, geschakeld op centraal bedieningspaneel
- 220 volt RA aansluiting in vloerpot
- wandkontaktdoos CEE-form 5-polig 380V/25A, met maximale belasting
- 380V/63A aansluiting in vloerpot
- 380V/125A aansluiting
- B** Brandhaspels vrijhouden van obstakels

Er zijn zwerfkasten beschikbaar met diverse aansluitingen en verschillende lengtes kabel. Exacte informatie en tarieven zijn verkrijgbaar bij de technische dienst.

Waar niet nader gespecificeerd zijn zekeringhouders en patronen 25A en zekeringen 16A toegepast.


Deze plattegrond kan een hulpmiddel zijn om uw activiteiten in te delen op de beschikbare vloerruimte. De maten van de tekening zijn indicatief.

Sommige delen op de tekening zijn niet vrij indeelbare ruimten in het kerkgebouw. Enkele ruimten zijn niet toegankelijk voor publiek.


De bestaande indeling van de ruimte kan aan wijzigingen onderhevig zijn; stelt u zich ter plaatse op de hoogte. U kunt hiertoe een afspraak maken met de technische dienst tijdens kantooruren: (072) 514 07 07.

Voor een tentoonstelling, beurs of gelijksoortige activiteit dient u er rekening mee te houden dat de vergunningaanvraag voorzien dient te zijn van een, door de Stichting Grote Sint Laurenskerk Alkmaar goedgekeurde, indelingstekening.

## Voorbeelden concertindeling

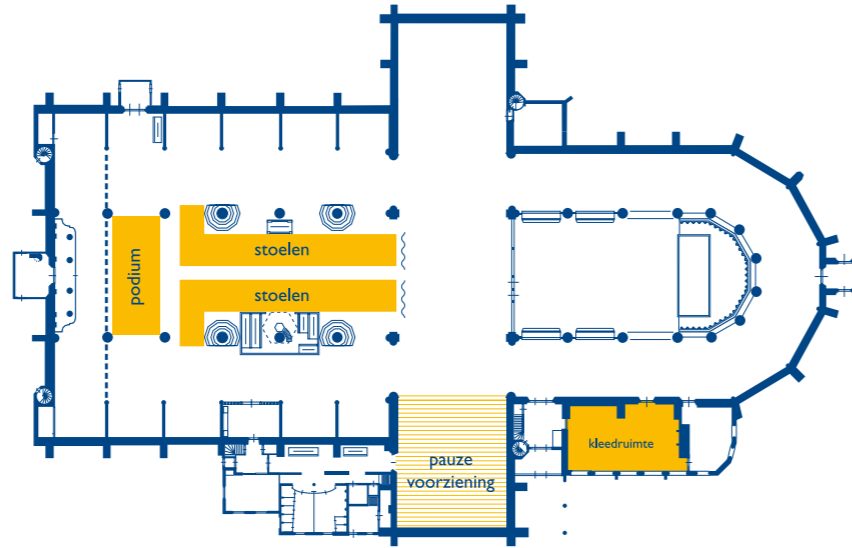


Podium + 500 stoelen

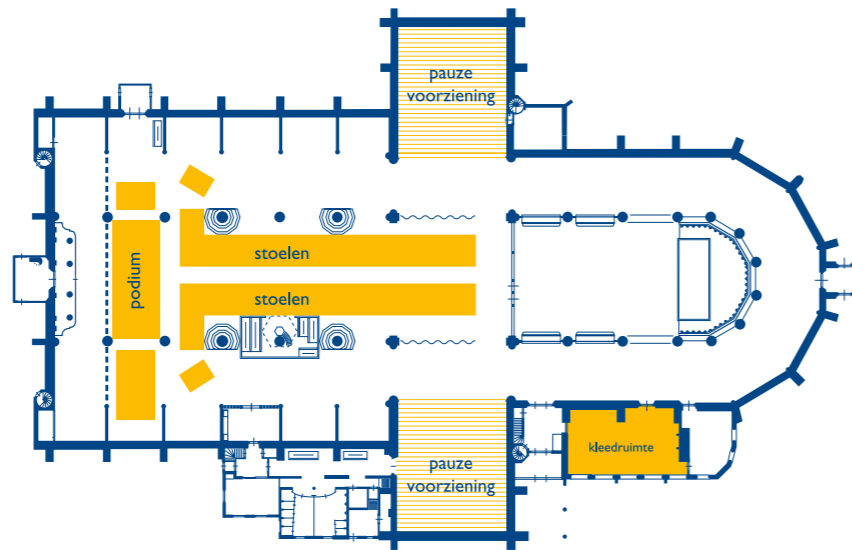

Podium + 750 stoelen

## Voorbeeld receptie-indeling

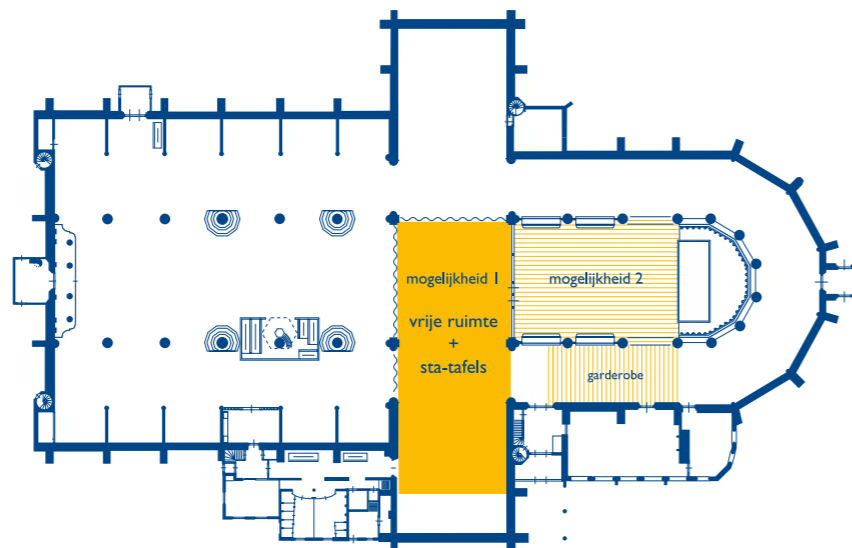

PLATTEGROND